



บันทึกข้อความ

ส่วนราชการ สำนักวิทยบริการและเทคโนโลยีสารสนเทศ มหาวิทยาลัยเทคโนโลยีราชมงคลพระนคร

โทรศัพท์ ๐ ๒๖๖๕ ๓๗๗๗ ต่อ ๖๗๘๕ โทรสาร ๐ ๒๖๖๕ ๓๗๗๓

ที่ ศธ ๐๕๘๑.๑๒/๑๕๐

วันที่ ๒๓ กุมภาพันธ์ ๒๕๖๐

เรื่อง ขอแจ้งเวลาเข้าแก้ไขจุดให้บริการเครือข่าย

เรียน ผู้อำนวยการสำนักส่งเสริมวิชาการและงานทะเบียน

ตามที่สำนักวิทยบริการและเทคโนโลยีสารสนเทศได้รับมอบหมายให้ดูแลรักษาระบบเครือข่ายของมหาวิทยาลัยเทคโนโลยีราชมงคลพระนคร นั้น สำนักวิทยบริการฯ ได้ทำการสำรวจตู้อุปกรณ์เครือข่ายที่กองกลางอาคารสำนักอธิการบดี ชั้น ๑ พบว่าจะต้องทำการเปลี่ยนตู้อุปกรณ์เพื่อรองรับการใส่อุปกรณ์เพิ่มเติม โดยสำนักวิทยบริการฯ จะเข้าทำการเปลี่ยนตู้อุปกรณ์ในวันจันทร์ที่ ๒๗ กุมภาพันธ์ ๒๕๖๐ เวลา ๑๖.๓๐ น. ซึ่งในช่วงเวลาดังกล่าวจะทำให้ไม่สามารถใช้งานเครือข่ายได้ในบริเวณชั้น ๕

จึงเรียนมาเพื่อทราบ

81

(นายธนาวุฒิ นิลมณี)

ผู้อำนวยการสำนักวิทยบริการและเทคโนโลยีสารสนเทศ



บันทึกข้อความ

ส่วนราชการ สำนักงานวิทยบริการและเทคโนโลยีสารสนเทศ มหาวิทยาลัยเทคโนโลยีราชมงคลพระนคร

โทรศัพท์ ๐ ๒๖๖๕ ๓๗๗๗ ต่อ ๖๗๘๕ โทรสาร ๐ ๒๖๖๕ ๓๘๗๓

ที่ ศธ ๐๕๘๑.๑๒/๑๕๐

วันที่ ๒๓ กุมภาพันธ์ ๒๕๖๐

เรื่อง ขอแจ้งเวลาเข้าแก้ไขจุดให้บริการเครือข่าย

เรียน ผู้อำนวยการ ศูนย์ ๖ ทรัพยากรคอมพิวเตอร์

ตามที่สำนักงานวิทยบริการและเทคโนโลยีสารสนเทศได้รับมอบหมายให้ดูแลรักษาระบบเครือข่ายของมหาวิทยาลัยเทคโนโลยีราชมงคลพระนคร นั้น สำนักงานวิทยบริการฯ ได้ทำการสำรวจตู้อุปกรณ์เครือข่ายที่กองกลางอาคารสำนักอธิการบดี ชั้น ๑ พบว่าจะต้องทำการเปลี่ยนตู้อุปกรณ์เพื่อรองรับการใส่อุปกรณ์เพิ่มเติม โดยสำนักวิทยบริการฯ จะเข้าทำการเปลี่ยนตู้อุปกรณ์ในวันจันทร์ที่ ๒๗ กุมภาพันธ์ ๒๕๖๐ เวลา ๑๖.๓๐ น. ซึ่งในช่วงเวลาดังกล่าวจะทำให้ไม่สามารถใช้งานเครือข่ายได้ในบริเวณชั้น ๕

จึงเรียนมาเพื่อทราบ

๙

(นายธนาวุฒิ นิลมณี)

ผู้อำนวยการสำนักงานวิทยบริการและเทคโนโลยีสารสนเทศ



บันทึกข้อความ

ส่วนราชการ สำนักวิทยบริการและเทคโนโลยีสารสนเทศ มหาวิทยาลัยเทคโนโลยีราชมงคลพระนคร

โทรศัพท์ ๐ ๒๖๖๕ ๓๗๗๗ ต่อ ๖๗๘๕ โทรสาร ๐ ๒๖๖๕ ๓๘๗๓

ที่ ศธ ๐๕๘๑.๑๒/ ๑๕๓

วันที่ ๒๒

กุมภาพันธ์ ๒๕๖๐

เรื่อง ขอแจ้งเวลาเข้าแก้ไขจุดให้บริการเครือข่าย

เรียน ผู้อำนวยการสำนักงานอธิการบดี

ตามที่สำนักวิทยบริการและเทคโนโลยีสารสนเทศได้รับมอบหมายให้ดูแลรักษาระบบเครือข่ายของมหาวิทยาลัยเทคโนโลยีราชมงคลพระนคร นั้น สำนักวิทยบริการฯ ได้ทำการสำรวจตู้อุปกรณ์เครือข่ายที่กองกลางอาคารสำนักงานอธิการบดี ชั้น ๑ พบว่าจะต้องทำการเปลี่ยนตู้อุปกรณ์เพื่อรองรับการใส่อุปกรณ์เพิ่มเติมโดยสำนักวิทยบริการฯ จะเข้าทำการเปลี่ยนตู้อุปกรณ์ในวันศุกร์ที่ ๒๔ กุมภาพันธ์ ๒๕๖๐ เวลา ๑๖.๓๐ น. ซึ่งในช่วงเวลาดังกล่าวจะทำให้ไม่สามารถใช้งานเครือข่ายได้

จึงเรียนมาเพื่อทราบ

(นายธนวุฒิ นิลมณี)

ผู้อำนวยการสำนักวิทยบริการและเทคโนโลยีสารสนเทศ



บันทึกข้อความ

ส่วนราชการ สำนักวิทยบริการและเทคโนโลยีสารสนเทศ มหาวิทยาลัยเทคโนโลยีราชมงคลพระนคร

โทรศัพท์ ๐ ๒๖๖๕ ๓๗๗๗ ต่อ ๖๗๘๕ โทรสาร ๐ ๒๖๖๕ ๓๘๗๓

ที่ ศธ ๐๕๘๑.๑๒/๑๕๓

วันที่ ๒๒ กุมภาพันธ์ ๒๕๖๐

เรื่อง ขอแจ้งเวลาเข้าแก้ไขจุดให้บริการเครือข่าย

เรียน ผู้อำนวยการกองสื่อสารองค์กร

ตามที่สำนักวิทยบริการและเทคโนโลยีสารสนเทศได้รับมอบหมายให้ดูแลรักษาระบบเครือข่ายของมหาวิทยาลัยเทคโนโลยีราชมงคลพระนคร นั้น สำนักวิทยบริการฯ ได้ทำการสำรวจตู้อุปกรณ์เครือข่ายที่กองกลางอาคารสำนักงานอธิการบดี ชั้น ๑ พบว่าจะต้องทำการเปลี่ยนตู้อุปกรณ์เพื่อรองรับการใส่อุปกรณ์เพิ่มเติมโดยสำนักวิทยบริการฯ จะเข้าทำการเปลี่ยนตู้อุปกรณ์ในวันศุกร์ที่ ๒๔ กุมภาพันธ์ ๒๕๖๐ เวลา ๑๖.๓๐ น. ซึ่งในช่วงเวลาดังกล่าวจะทำให้ไม่สามารถใช้งานเครือข่ายได้

จึงเรียนมาเพื่อทราบ

๙]

(นายธนวุฒิ นิลมณี)

ผู้อำนวยการสำนักวิทยบริการและเทคโนโลยีสารสนเทศ



บันทึกข้อความ

ส่วนราชการ สำนักงานวิทยบริการและเทคโนโลยีสารสนเทศ มหาวิทยาลัยเทคโนโลยีราชมงคลพระนคร

โทรศัพท์ ๐ ๒๖๖๕ ๓๗๗๗ ต่อ ๖๗๘๕ โทรสาร ๐ ๒๖๖๕ ๓๘๗๓

ที่ ศธ ๐๕๘๑.๑๒/๑๕๓

วันที่ ๒๒ กุมภาพันธ์ ๒๕๖๐

เรื่อง ขอแจ้งเวลาเข้าแก้ไขจุดให้บริการเครือข่าย

เรียน ผู้อำนวยการกองกลาง

ตามที่สำนักงานวิทยบริการและเทคโนโลยีสารสนเทศได้รับมอบหมายให้ดูแลรักษาระบบเครือข่ายของมหาวิทยาลัยเทคโนโลยีราชมงคลพระนคร นั้น สำนักงานวิทยบริการฯ ได้ทำการสำรวจตู้อุปกรณ์เครือข่ายที่กองกลาง อาคารสำนักงานอธิการบดี ชั้น ๑ พบว่าจะต้องทำการเปลี่ยนตู้อุปกรณ์เพื่อรองรับการใส่อุปกรณ์เพิ่มเติม โดยสำนักงานวิทยบริการฯ จะเข้าทำการเปลี่ยนตู้อุปกรณ์ในวันศุกร์ที่ ๒๔ กุมภาพันธ์ ๒๕๖๐ เวลา ๑๖.๓๐ น. ซึ่งในช่วงเวลาดังกล่าวจะทำให้ไม่สามารถใช้งานเครือข่ายได้

จึงเรียนมาเพื่อทราบ

ช

(นายธนวุฒิ นิลมณี)

ผู้อำนวยการสำนักงานวิทยบริการและเทคโนโลยีสารสนเทศ



บันทึกข้อความ

ส่วนราชการ สำนักวิทยบริการและเทคโนโลยีสารสนเทศ มหาวิทยาลัยเทคโนโลยีราชมงคลพระนคร

โทร. ๐-๒๖๖๕-๓๗๗๗, ๐-๒๖๖๕-๓๘๘๘ ต่อ ๖๗๙๘ โทรสาร ต่อ ๖๗๙๖

ที่ ศธ ๐๕๘๑.๑๒/๒๕๕

วันที่ ๒๕ มีนาคม ๒๕๖๐

เรื่อง ขอลงพื้นที่เพื่อติดตั้งระบบเครื่องกำเนิดไฟฟ้าสำรอง ศูนย์พระนครเหนือ

เรียน คณบดีคณะวิศวกรรมศาสตร์

ตามที่บริษัท เดอะ คอมมูนิเคชั่น โซลูชั่น จำกัด ได้รับความไว้วางใจจากมหาวิทยาลัยเทคโนโลยีราชมงคลพระนคร ให้เป็นผู้ติดตั้งระบบเครื่องกำเนิดไฟฟ้าสำรอง นั้น บริษัทฯ ขออนุญาตเข้าพื้นที่เพื่อติดตั้งระบบเครื่องกำเนิดไฟฟ้าสำรอง ภายในมหาวิทยาลัยเทคโนโลยีราชมงคลพระนคร คณะวิศวกรรมศาสตร์ ศูนย์พระนครเหนือ ตั้งแต่วันที่ ๒๔ มีนาคม ๒๕๖๐ ถึงวันที่ ๑๙ พฤษภาคม ๒๕๖๐ เวลา ๙.๐๐ - ๑๗.๐๐ น.

สำนักวิทยบริการและเทคโนโลยีสารสนเทศจึงขออนุญาตให้บริษัท เดอะ คอมมูนิเคชั่น โซลูชั่น จำกัดและบุคลากรของสำนักวิทยบริการฯ เข้าพื้นที่เพื่อติดตั้งอุปกรณ์ ตามวัน เวลา ดังกล่าว และขอความอนุเคราะห์คณะวิศวกรรมศาสตร์จัดเจ้าหน้าที่สำหรับเปิด-ปิดห้องที่ติดตั้งอุปกรณ์ดังกล่าว

จึงเรียนมาเพื่อทราบและพิจารณา

(นายธนาวุฒิ นิลมณี)

ผู้อำนวยการสำนักวิทยบริการและเทคโนโลยีสารสนเทศ

G-ABLE 0024/60

วันที่ ๒๐ มีนาคม ๒๕๖๐

เรื่อง ขอสั่งแบบและแผนดำเนินการติดตั้งเครื่องกำเนิดไฟฟ้าสำรอง ศูนย์พระนครเหนือ

เรียน ประธานกรรมการตรวจรับ สัญญาซื้อขายครุภัณฑ์ศูนย์ควบคุมระบบเครือข่าย มหาวิทยาลัยเทคโนโลยีราชมงคลพระนคร

อ้างถึง ๑. สัญญาเลขที่ ป.๖/๒๕๖๐ ลงวันที่ ๒๙ ธันวาคม ๒๕๕๙
สัญญาซื้อขายครุภัณฑ์ศูนย์ควบคุมระบบเครือข่าย มหาวิทยาลัยเทคโนโลยีราชมงคลพระนคร
๒. หนังสือเลขที่ G-ABLE 0020/60 ลงวันที่ ๑๔ กุมภาพันธ์ ๒๕๖๐

ส่งแนบ ๑. แบบการติดตั้งระบบเครื่องกำเนิดไฟฟ้าสำรองศูนย์พระนครเหนือ จำนวน ๑ เล่ม
๒. แผนและรายชื่อเจ้าหน้าที่ สำหรับดำเนินการติดตั้งไฟฟ้าสำรอง จำนวน ๑ แผ่น

ตามที่ บริษัท จีเอเบิล จำกัด ได้รับความไว้วางใจจาก มหาวิทยาลัยเทคโนโลยีราชมงคลพระนคร ให้ดำเนินงานโครงการจัดซื้อครุภัณฑ์ศูนย์ควบคุมระบบเครือข่าย พร้อมทั้งได้ส่งและขออนุมัติการติดตั้งระบบเครื่องกำเนิดไฟฟ้าสำรอง พิกัดฉุกเฉิน ตามอ้างอิง ๑ และ ๒ นั้น ซึ่งทางมหาวิทยาลัยฯ แจ้งกลับให้ทำการปรับย้ายประตูเข้าเป็นด้านข้าง เพื่อความสะดวกและสวยงาม โดยบริษัทฯ ได้ดำเนินการปรับแก้ไขเรียบร้อยแล้ว พร้อมทั้งขอเข้าดำเนินการติดตั้งติดตั้งระบบเครื่องกำเนิดไฟฟ้าสำรองศูนย์พระนครเหนือ ระหว่างวันที่ ๒๔ มีนาคม ๒๕๖๐ จนถึงวันที่ ๑๙ พฤษภาคม ๒๕๖๐ เพื่อให้ตรงตามขอบเขต และวัตถุประสงค์ของสัญญาฯ

ดังนั้นบริษัทฯ จึงใคร่ขอสั่งแบบและแผนดำเนินการติดตั้งเครื่องกำเนิดไฟฟ้าสำรองพิกัดฉุกเฉิน พร้อมรายชื่อเจ้าหน้าที่ติดตั้ง ตามสิ่งแนบ ๑ และ ๒ อนึ่งหากมีข้อสอบถามหรือติดขัดประการใด กรุณาแจ้งกลับมายัง คุณชัยวัฒน์ แข็งแรง โทรศัพท์ ๐๒-๖๘๕-๙๕๒๕ จักขอบพระคุณยิ่ง

จึงเรียนมาเพื่อโปรดพิจารณา

ขอแสดงความนับถือ G-ABLE COMPANY LIMITED


(นายชัยวัฒน์ แข็งแรง)
Facilities Cabling Services Manager
บริษัท จีเอเบิล จำกัด


มหาวิทยาลัยเทคโนโลยีราชมงคลพระนคร

โครงการจัดซื้อครุภัณฑ์คอมพิวเตอร์ระบบข่ายสารสนเทศ

สำหรับระบบงานไม้กระเบื้อง

เชิญชวนผู้สนใจยื่นซองประมูลทำเนียบโครงการติดตั้งระบบเครือข่ายสารสนเทศ

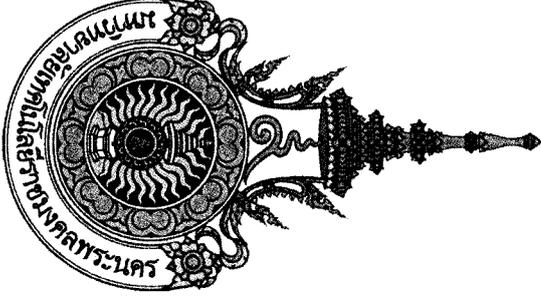

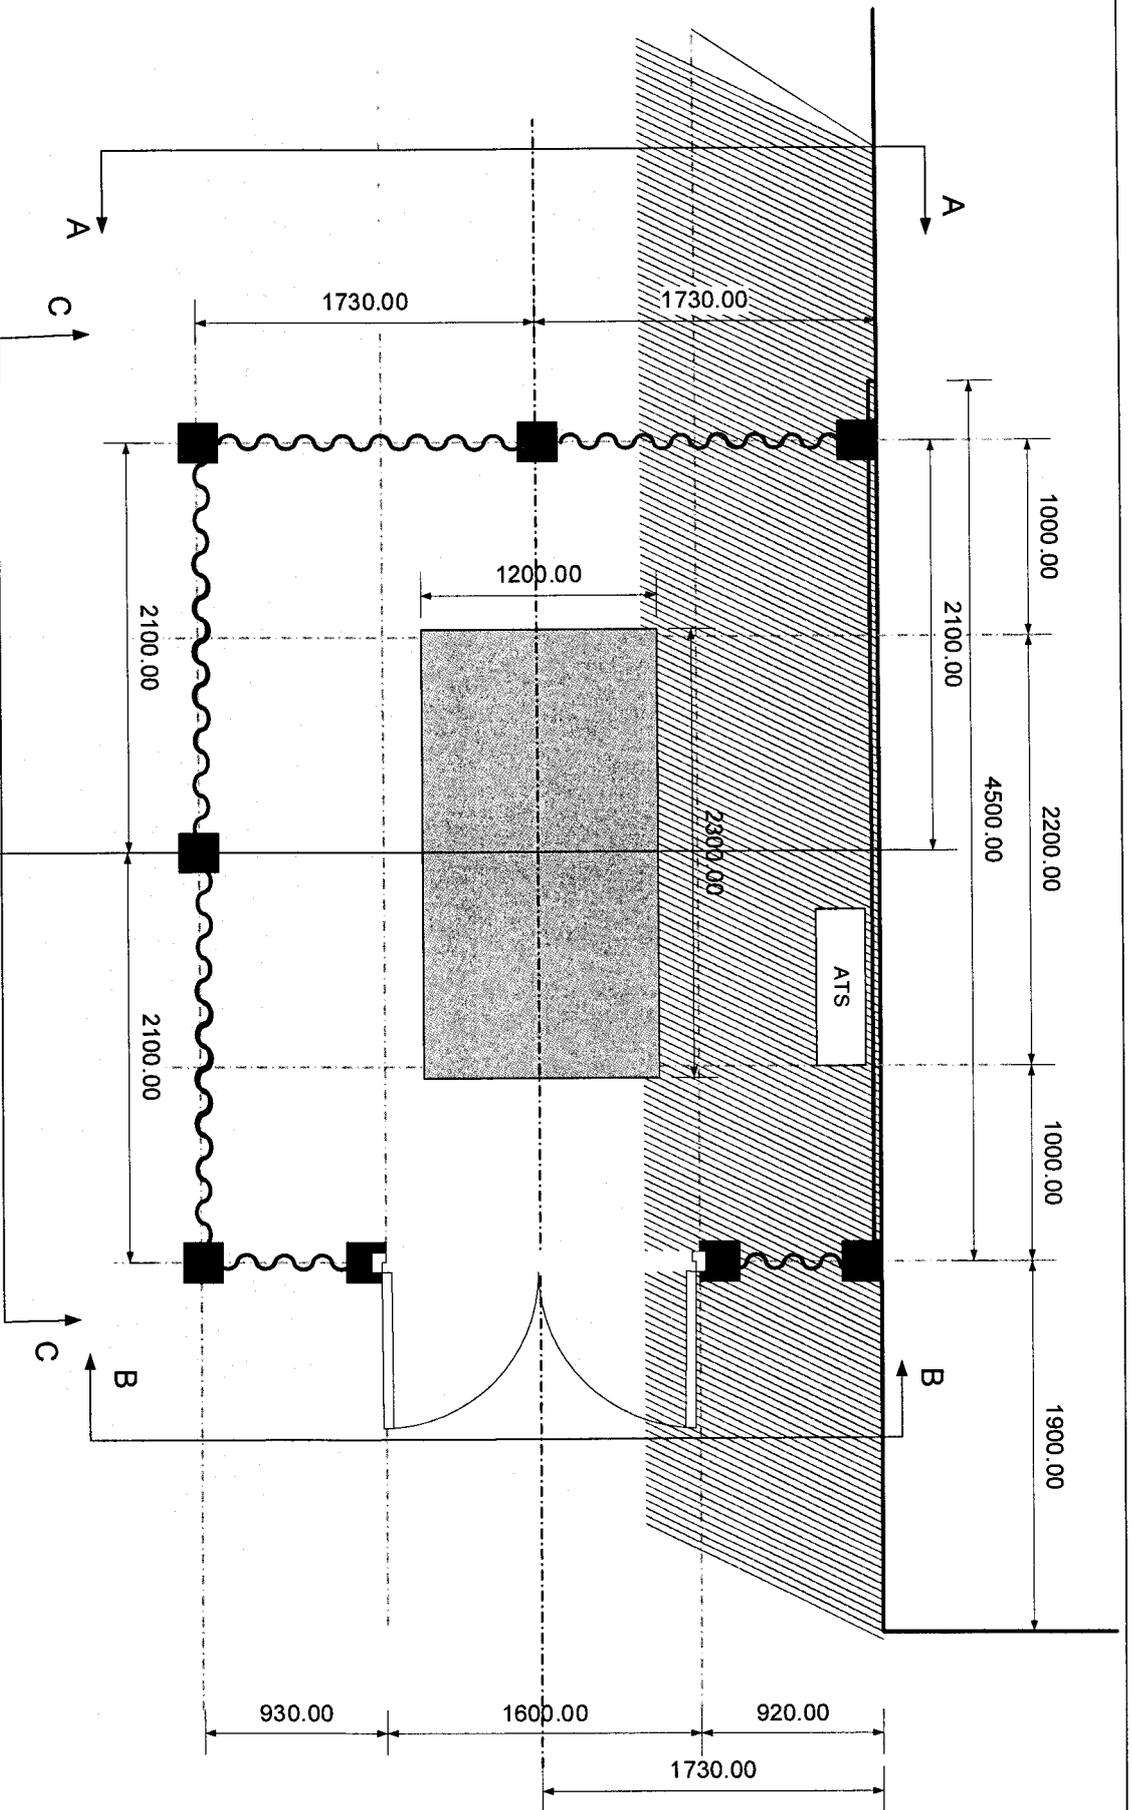


Revise	Date	Drawn.	Approved	Issued date
0	2-02-2017	Chatree.N		2-02-2017
1	15-03-2017	Chatree.N		16-03-2017

gable

โครงการจัดตั้งศูนย์พัฒนาศูนย์ชุมชนหรือห้างสรรพสินค้า
 มหาวิทยาลัยเทคโนโลยีราชมงคลพระนคร
 แผนผังการจัดตั้งเครื่องกำเนิดไฟฟ้าสำรองที่ติดตั้งศูนย์พัฒนาศูนย์

Contract : ป.บ./ค.บ.๖
 หน้าที่ ๓๔ จาก ๓๔
 Drawing 3
 Scale 1 : 50
 Pages 1/5

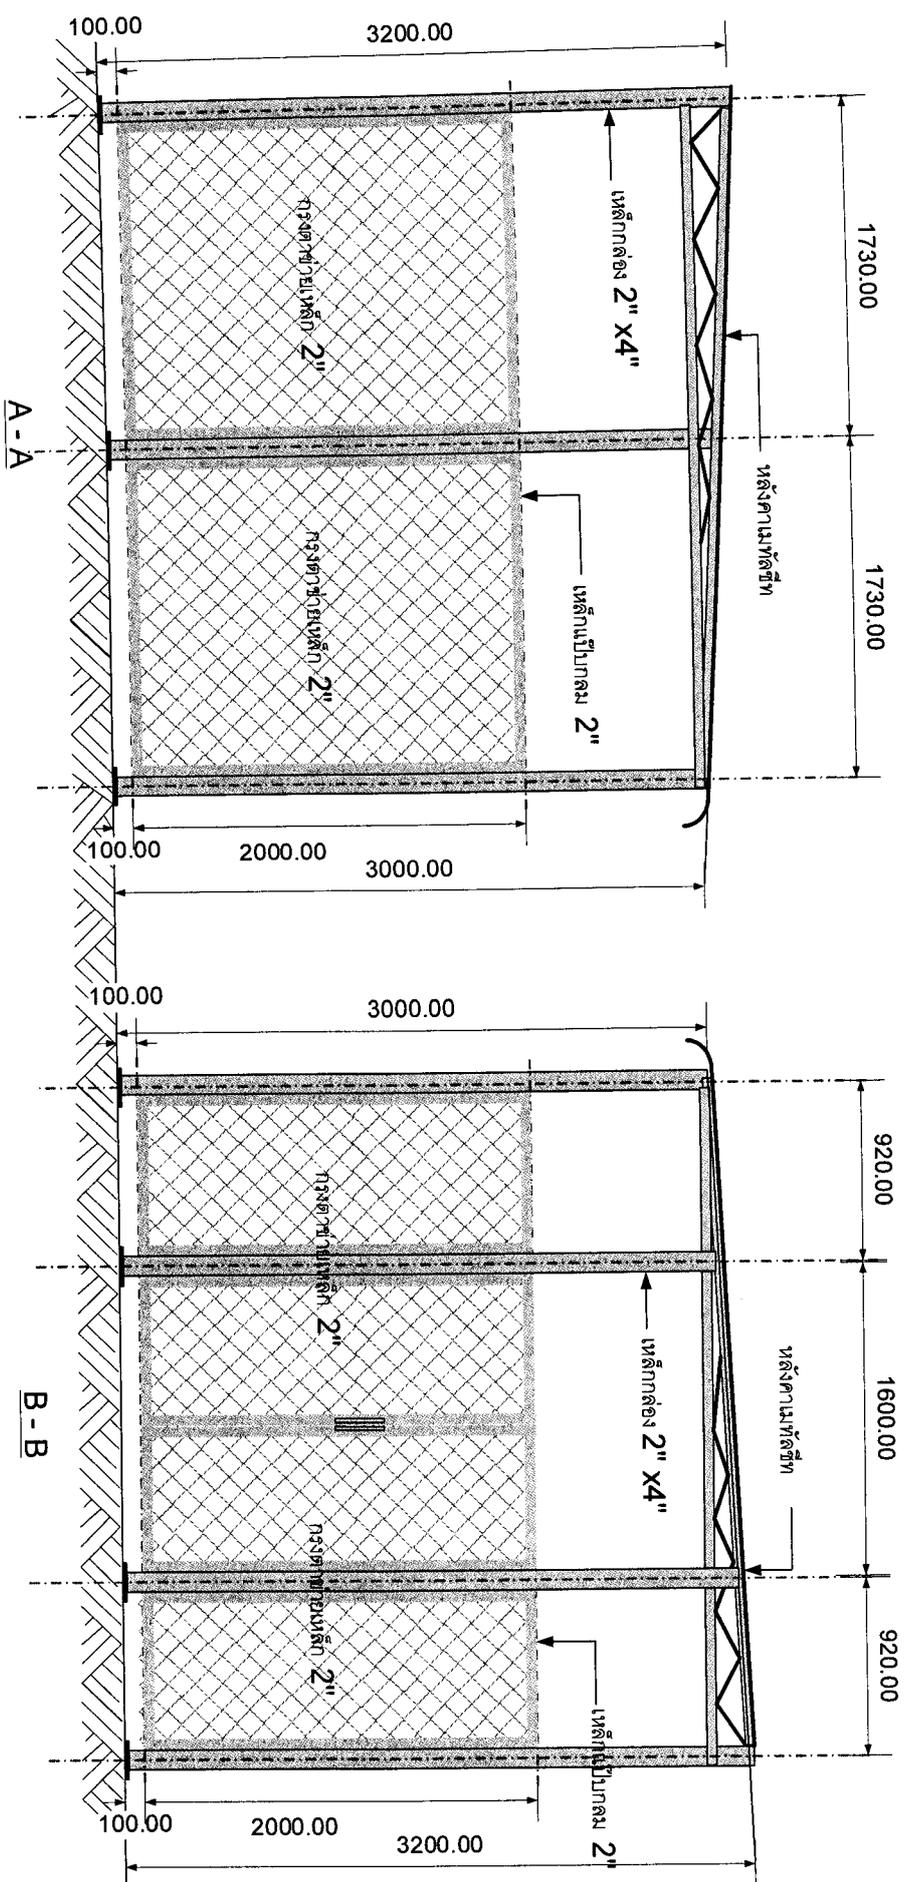


Revise	Date	Drawn.	Approved	Issued date
0	2-02-2017	Charee N		2-02-2017
1	15-03-2017	Charee N		16-03-2017

gable

โครงการก่อสร้างศูนย์รวมศูนย์ระบบเครือข่ายสารสนเทศ
มหาวิทยาลัยเทคโนโลยีราชมงคลพระนคร
แผนผังการติดตั้งระบบไฟฟ้าเครื่องกำเนิดไฟฟ้าสำรอง
ศูนย์พระนครเหนือ

Contract : 1.6/๒๕๖๐
 งบวันที่ ๒๕ ธันวาคม ๒๕๕๙
 Drawing 4 Scale 1 : 50 Pages 2/5

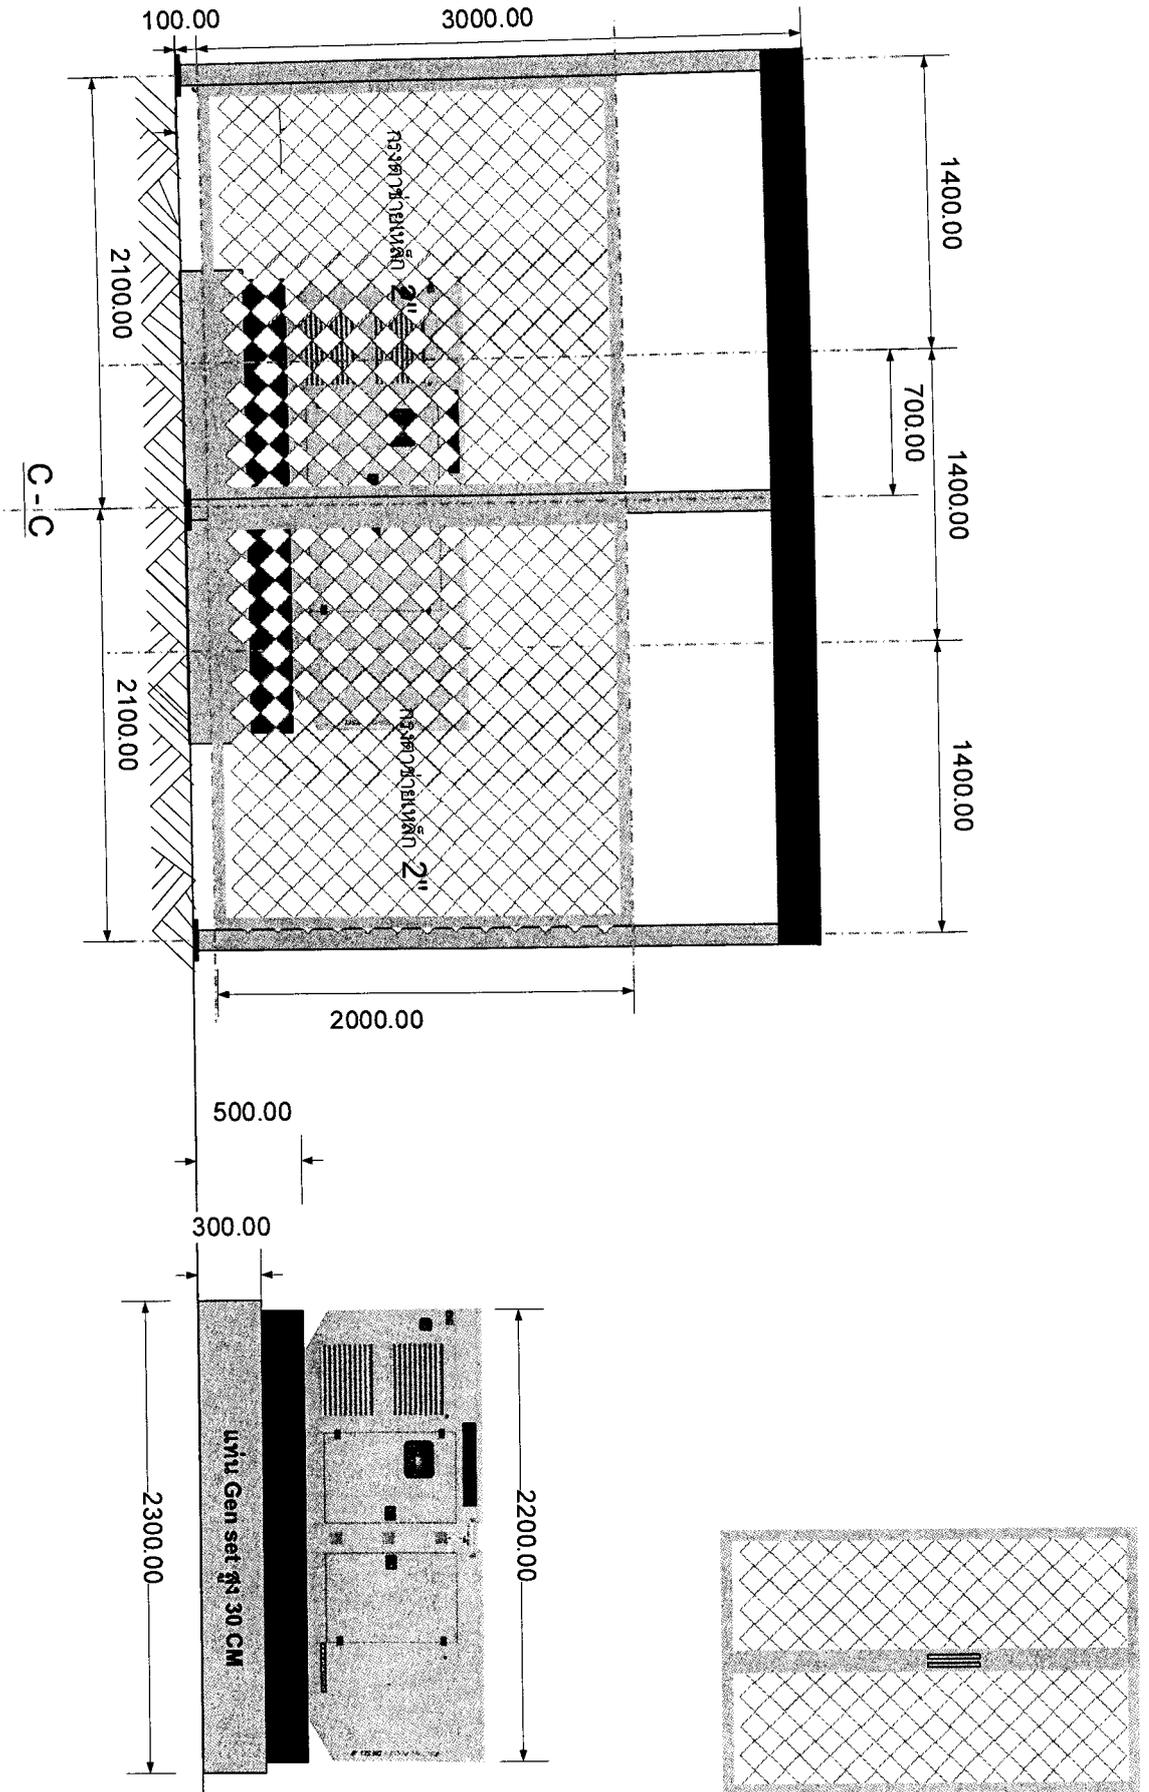

Revise	Date	Drawn.	Approved	Issued date
0	2-02-2017	Charee N		2-02-2017
1	15-03-2017	Charee N		16-03-2017

gable

โครงการก่อสร้างศูนย์ควบคุมระบบเครือข่ายสารสนเทศ



มหาวิทยาลัยเทคโนโลยีราชมงคลพระนคร
มหาวิทยาลัยเทคโนโลยีราชมงคลพระนคร และวิทยาลัยอาชีวศึกษาเทคโนโลยี
ศูนย์พระนครเหนือ

Contract : น.บ./๕๖๓๐

ฉบับที่ ๒๔ ถึงจาก ๒๕๔๔

Drawing 5 Scale 1 : 50

Pages 3/5

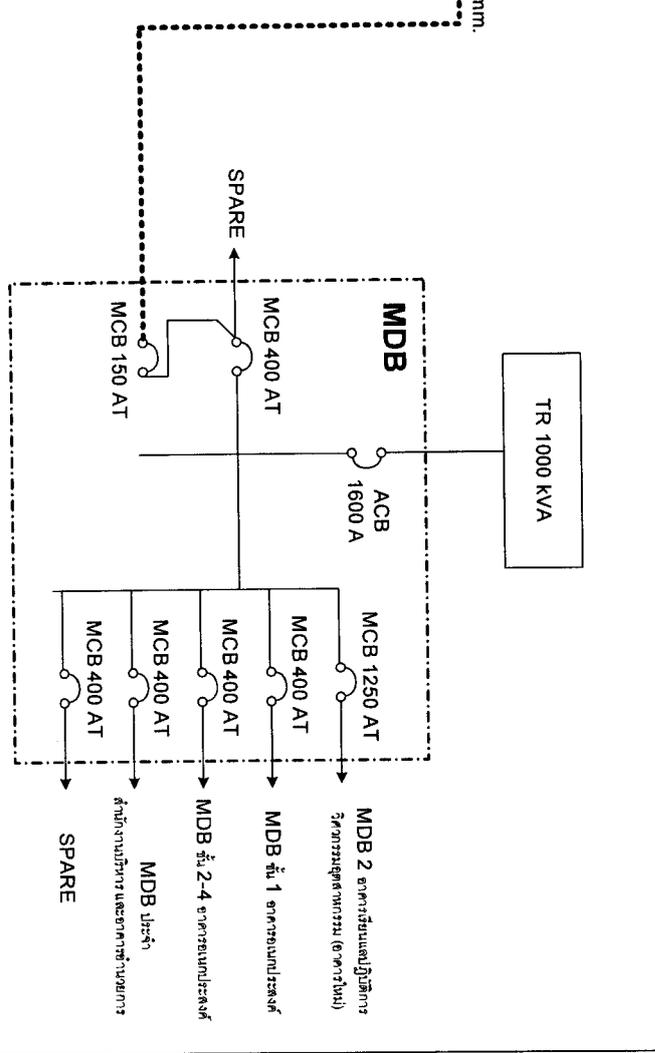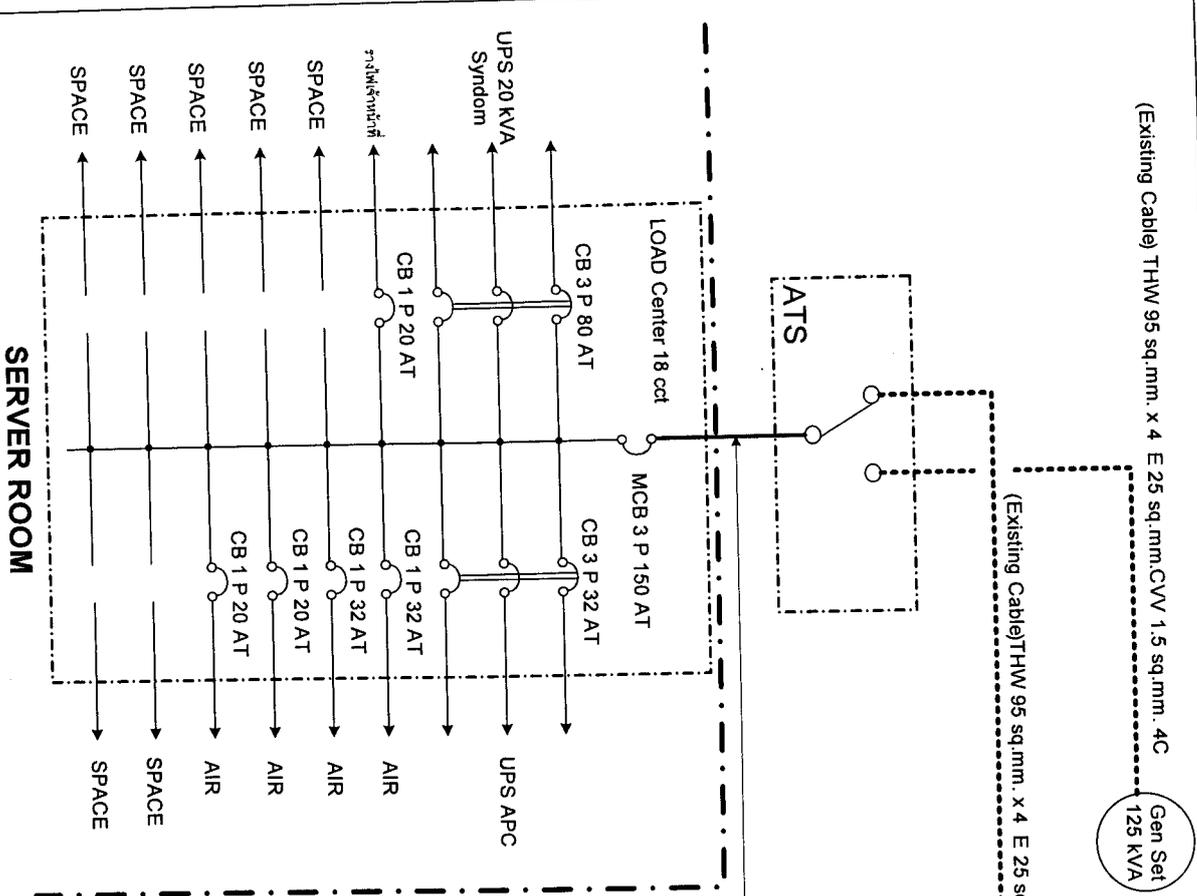


Revise	Date	Drawn.	Approved	Issued date
0	2-02-2017	Chatreen N		2-02-2017
1	15-03-2017	Chatreen N		16-03-2017



โครงการก่อสร้างศูนย์ข้อมูลศูนย์ระบบเครือข่ายสารสนเทศ
มหาวิทยาลัยเทคโนโลยีราชมงคลธัญบุรี
แผนผังการติดตั้งระบบไฟฟ้าอาคารใหม่ 1-3-4-5
ศูนย์ระบบเครือข่าย

Contract : ป.ร./๒๕๖๐
ฉบับที่ ๒๔ ธันวาคม ๒๕๕๘
Drawing 6
Scale 1 : 50
Pages 4/5

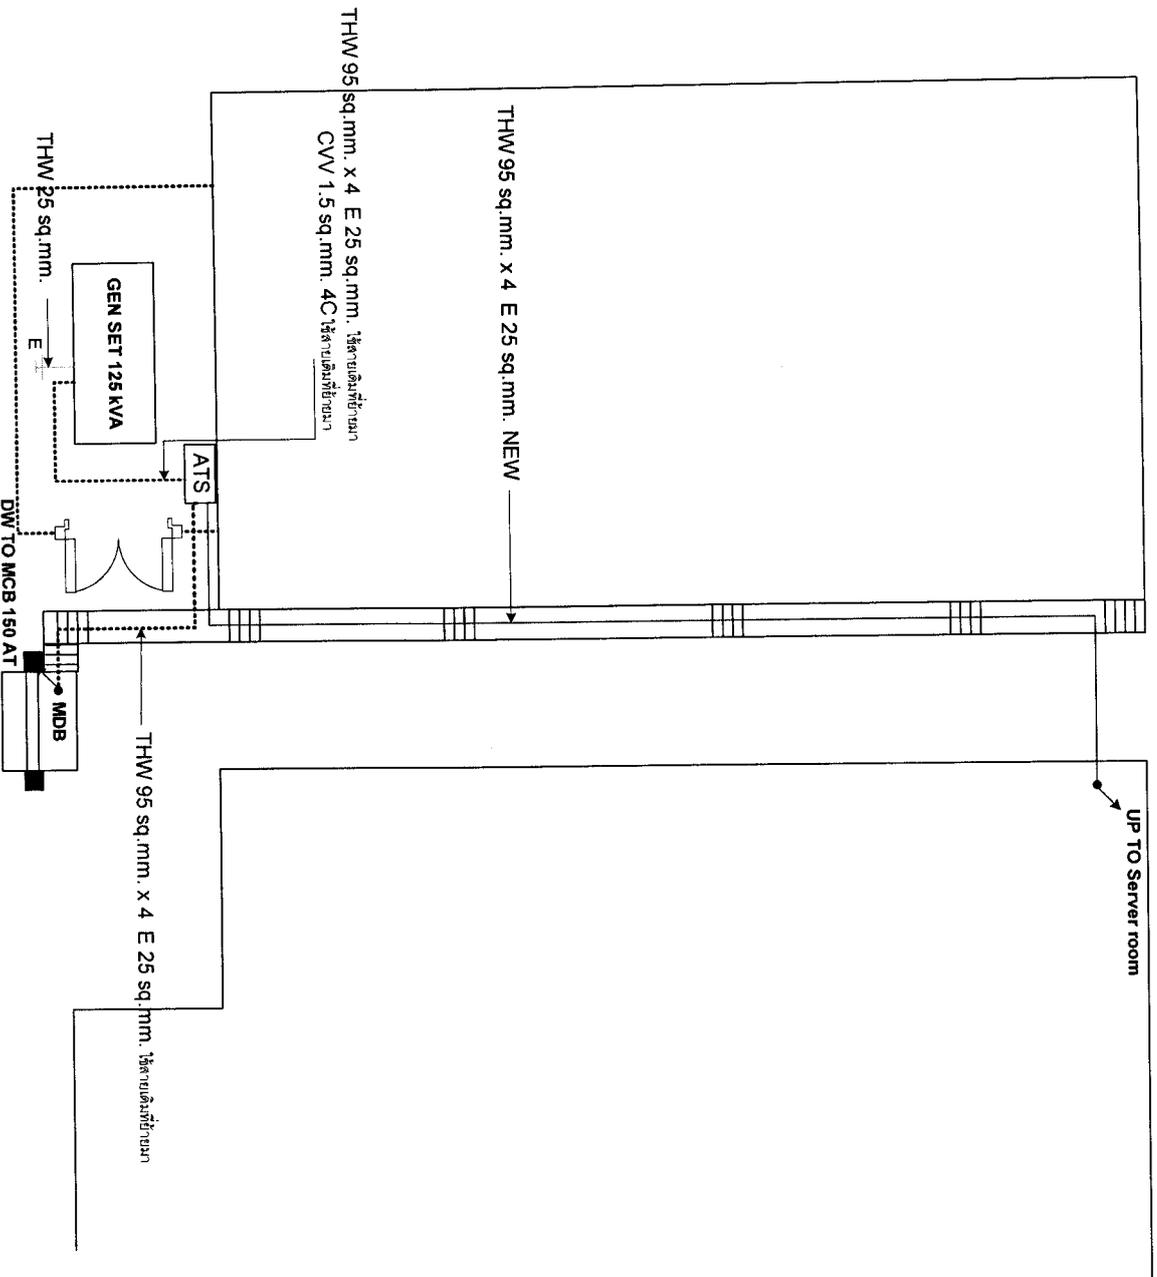

Revise	Date	Drawn.	Approved	Issued date
0	2-02-2017	Charee N		2-02-2017
1	15-03-2017	Charee N		16-03-2017



โครงการก่อสร้างศูนย์ควบคุมระบบเครือข่ายสารสนเทศ
มหาวิทยาลัยเทคโนโลยีราชมงคลพระนคร
แผนผังระบบการติดตั้งระบบไฟฟ้าเครื่องกำเนิดไฟฟ้าสำรอง
ศูนย์พระนครเหนือ

Contract : ป.ร./๒๕๖๐	Contract No. : ๒๕๕๕๕	Scale	Pages
สัญญาที่ ๒๕๕๕๕	สัญญาที่ ๒๕๕๕๕	1 : 50	5/5
Drawing	7		

