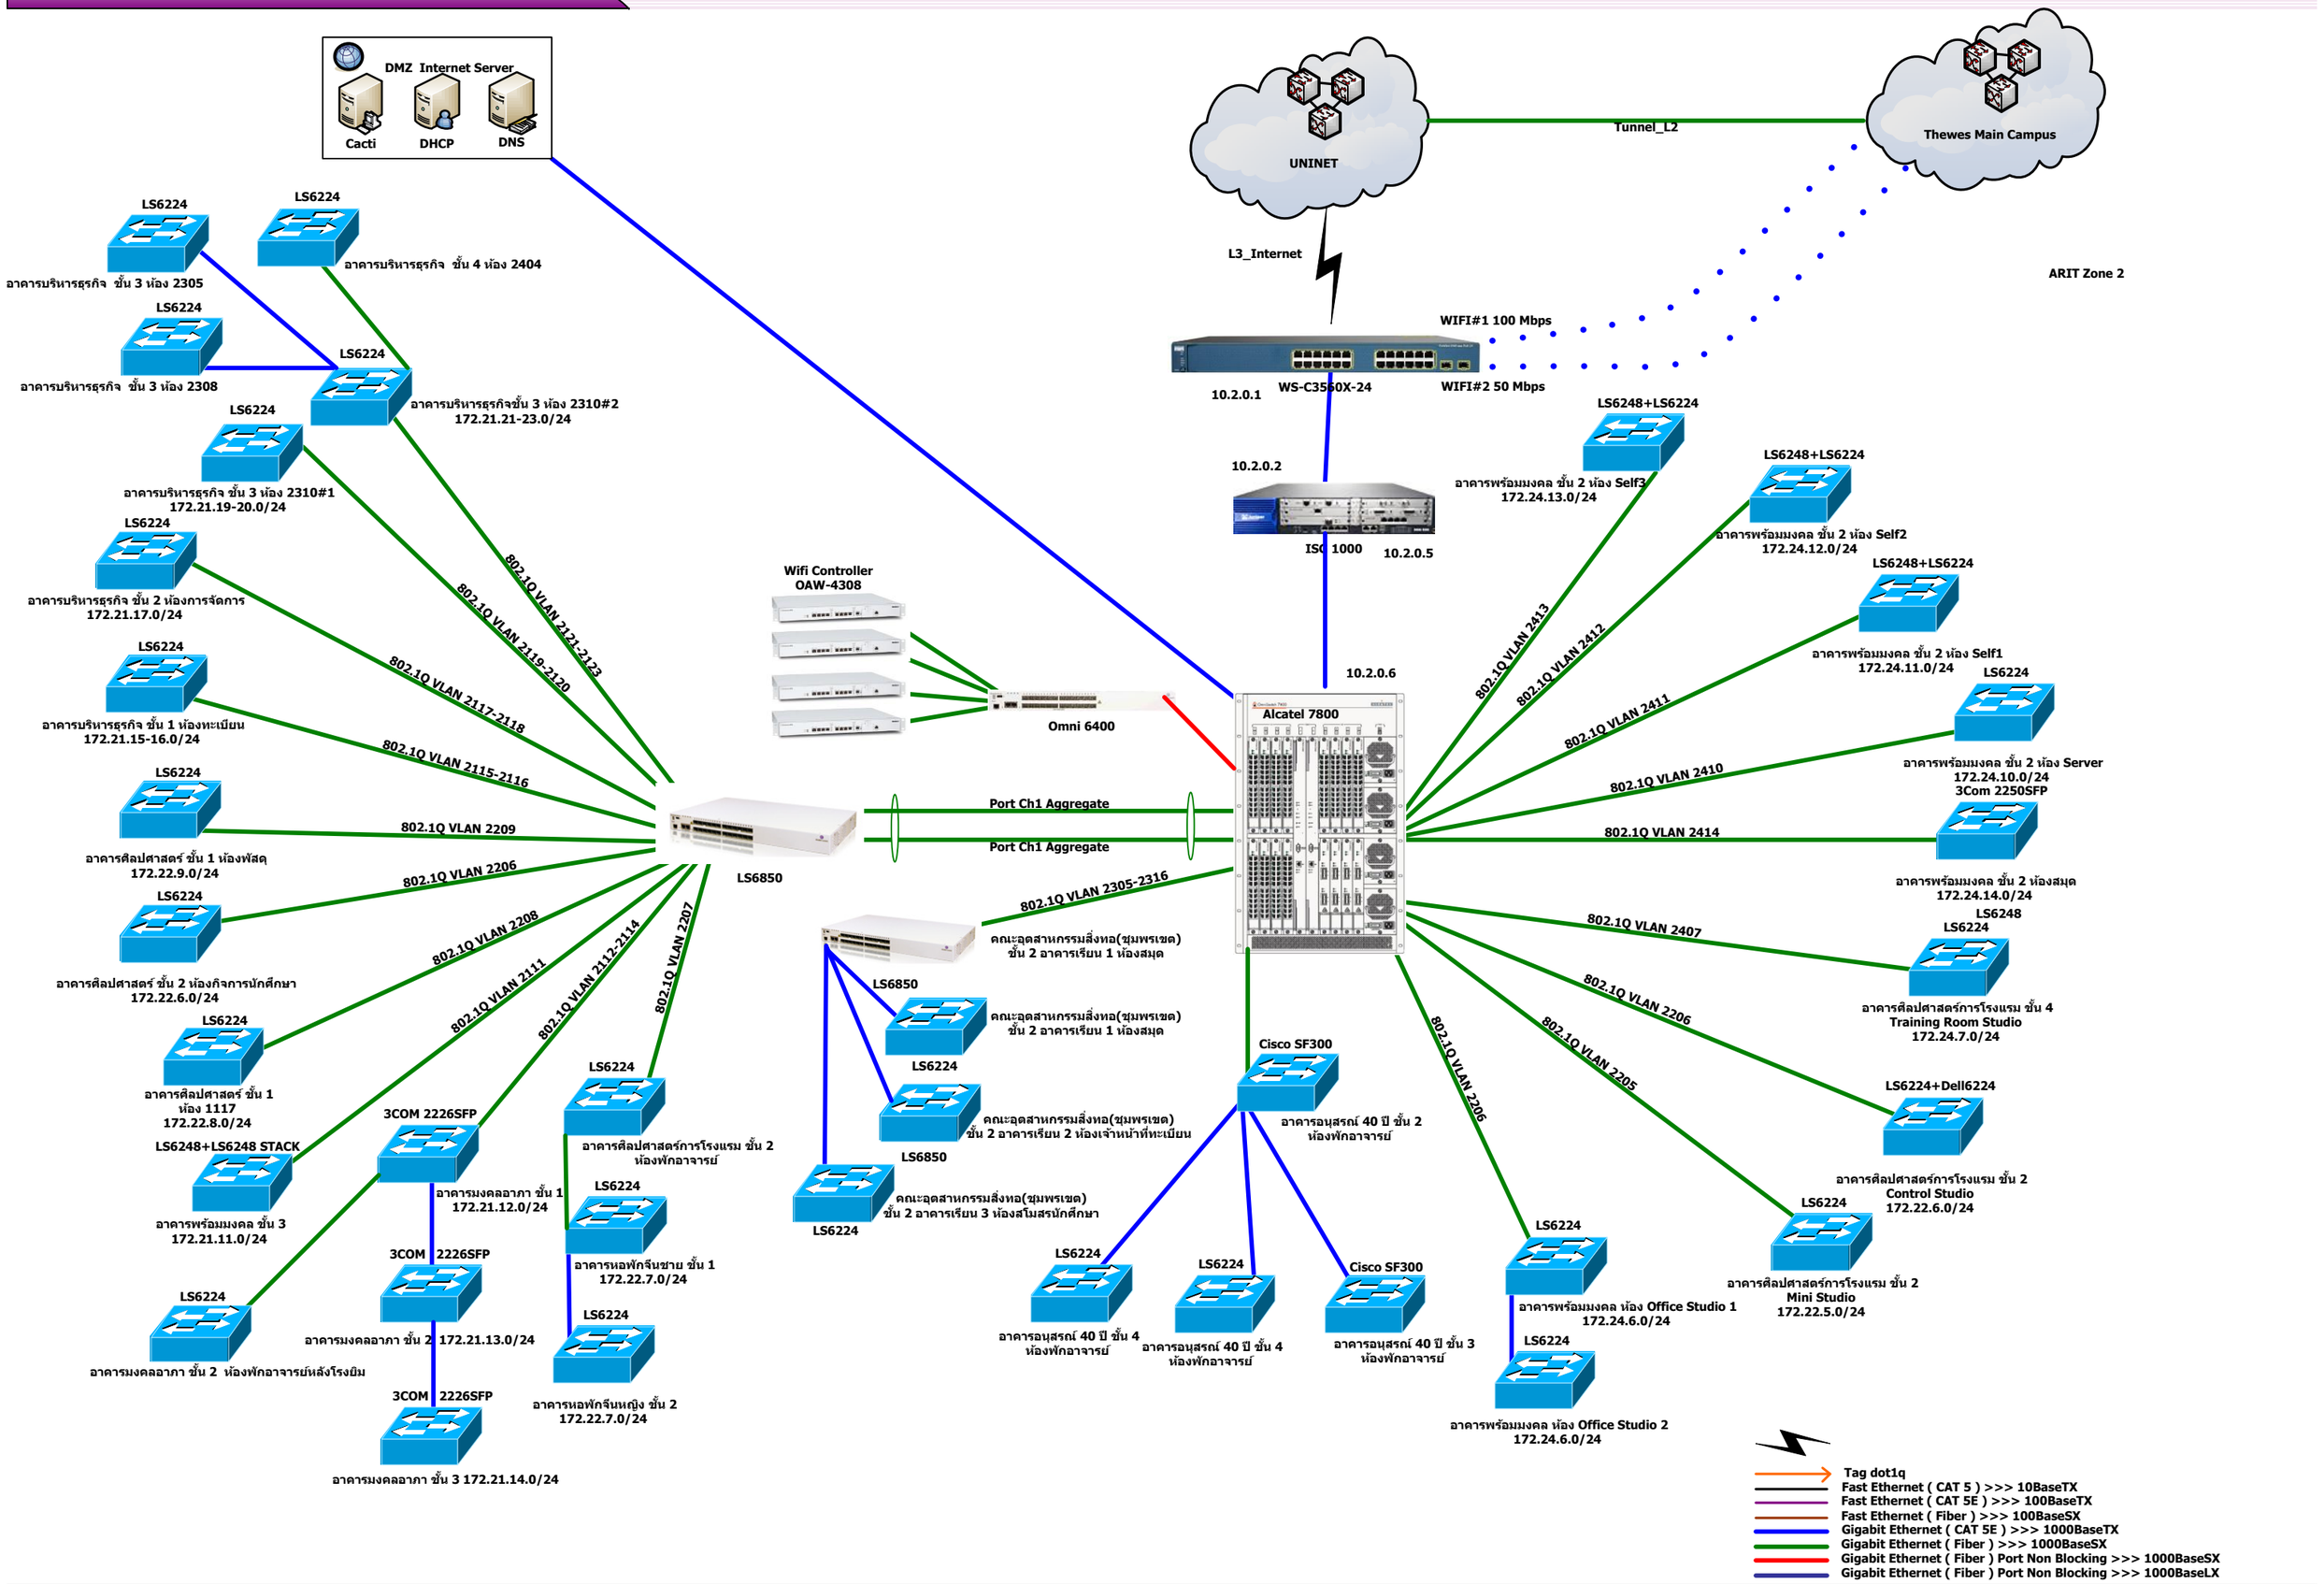
DMZ Internet Server
Cacti
DHCP
DNS
UNINET
Tunnel_L2
Thewes Main Campus
ARIT Zone 2
L3_Internet
WIFI#1 100 Mbps
WIFI#2 50 Mbps
10.2.0.1
WS-C3560X-24
10.2.0.2
ISG 1000
10.2.0.5
10.2.0.6
Alcatel 7800
Omni 6400
Wifi Controller
OAW-4308
LS6850
Port Ch1 Aggregate
Port Ch1 Aggregate
LS6224
อาคารบริหารธุรกิจ ชั้น 3 ห้อง 2305
อาคารบริหารธุรกิจ ชั้น 4 ห้อง 2404
อาคารบริหารธุรกิจ ชั้น 3 ห้อง 2308
อาคารบริหารธุรกิจชั้น 3 ห้อง 2310#2
172.21.21-23.0/24
อาคารบริหารธุรกิจ ชั้น 3 ห้อง 2310#1
172.21.19-20.0/24
อาคารบริหารธุรกิจ ชั้น 2 ห้องการจัดการ
172.21.17.0/24
อาคารบริหารธุรกิจ ชั้น 1 ห้องทะเบียน
172.21.15-16.0/24
อาคารศิลปศาสตร์ ชั้น 1 ห้องฟิสิกส์
172.22.9.0/24
อาคารศิลปศาสตร์ ชั้น 2 ห้องกิจการนักศึกษา
172.22.6.0/24
อาคารศิลปศาสตร์ ชั้น 1
ห้อง 1117
172.22.8.0/24
LS6248+LS6248 STACK
อาคารพร้อมมงคล ชั้น 3
172.21.11.0/24
อาคารมงคลอาภา ชั้น 2 ห้องพักอาจารย์หลังโรงยิม
3COM 2226SFP
อาคารมงคลอาภา ชั้น 1
172.21.12.0/24
3COM 2226SFP
อาคารมงคลอาภา ชั้น 2 172.21.13.0/24
3COM 2226SFP
อาคารมงคลอาภา ชั้น 3 172.21.14.0/24
อาคารศิลปศาสตร์การโรงแรม ชั้น 2
ห้องพักอาจารย์
อาคารหอพักจีนชาย ชั้น 1
172.22.7.0/24
อาคารหอพักจีนหญิง ชั้น 2
172.22.7.0/24
802.1Q VLAN 2121-2123
802.1Q VLAN 2119-2120
802.1Q VLAN 2117-2118
802.1Q VLAN 2115-2116
802.1Q VLAN 2209
802.1Q VLAN 2206
802.1Q VLAN 2208
802.1Q VLAN 2111
802.1Q VLAN 2112-2114
802.1Q VLAN 2207
802.1Q VLAN 2305-2316
คณะอุตสาหกรรมสิ่งทอ(ชุมพรเขต)
ชั้น 2 อาคารเรียน 1 ห้องสมุด
คณะอุตสาหกรรมสิ่งทอ(ชุมพรเขต)
ชั้น 2 อาคารเรียน 1 ห้องสมุด
คณะอุตสาหกรรมสิ่งทอ(ชุมพรเขต)
ชั้น 2 อาคารเรียน 2 ห้องเจ้าหน้าที่ทะเบียน
คณะอุตสาหกรรมสิ่งทอ(ชุมพรเขต)
ชั้น 2 อาคารเรียน 3 ห้องสโมสรนักศึกษา
Cisco SF300
อาคารอนุสรณ์ 40 ปี ชั้น 2
ห้องพักอาจารย์
อาคารอนุสรณ์ 40 ปี ชั้น 4
ห้องพักอาจารย์
อาคารอนุสรณ์ 40 ปี ชั้น 4
ห้องพักอาจารย์
อาคารอนุสรณ์ 40 ปี ชั้น 3
ห้องพักอาจารย์
802.1Q VLAN 2413
802.1Q VLAN 2412
802.1Q VLAN 2411
802.1Q VLAN 2410
802.1Q VLAN 2414
802.1Q VLAN 2407
802.1Q VLAN 2206
802.1Q VLAN 2205
802.1Q VLAN 2206
LS6248+LS6224
อาคารพร้อมมงคล ชั้น 2 ห้อง Self3
172.24.13.0/24
อาคารพร้อมมงคล ชั้น 2 ห้อง Self2
172.24.12.0/24
อาคารพร้อมมงคล ชั้น 2 ห้อง Self1
172.24.11.0/24
อาคารพร้อมมงคล ชั้น 2 ห้อง Server
172.24.10.0/24
3Com 2250SFP
อาคารพร้อมมงคล ชั้น 2 ห้องสมุด
172.24.14.0/24
LS6248
อาคารศิลปศาสตร์การโรงแรม ชั้น 4
Training Room Studio
172.24.7.0/24
LS6224+Dell6224
อาคารศิลปศาสตร์การโรงแรม ชั้น 2
Control Studio
172.22.6.0/24
อาคารศิลปศาสตร์การโรงแรม ชั้น 2
Mini Studio
172.22.5.0/24
อาคารพร้อมมงคล ห้อง Office Studio 1
172.24.6.0/24
อาคารพร้อมมงคล ห้อง Office Studio 2
172.24.6.0/24
Tag dot1q
Fast Ethernet (CAT 5) >>> 10BaseTX
Fast Ethernet (CAT 5E) >>> 100BaseTX
Fast Ethernet (Fiber) >>> 100BaseSX
Gigabit Ethernet (CAT 5E) >>> 1000BaseTX
Gigabit Ethernet (Fiber) >>> 1000BaseSX
Gigabit Ethernet (Fiber) Port Non Blocking >>> 1000BaseSX
Gigabit Ethernet (Fiber) Port Non Blocking >>> 1000BaseLX