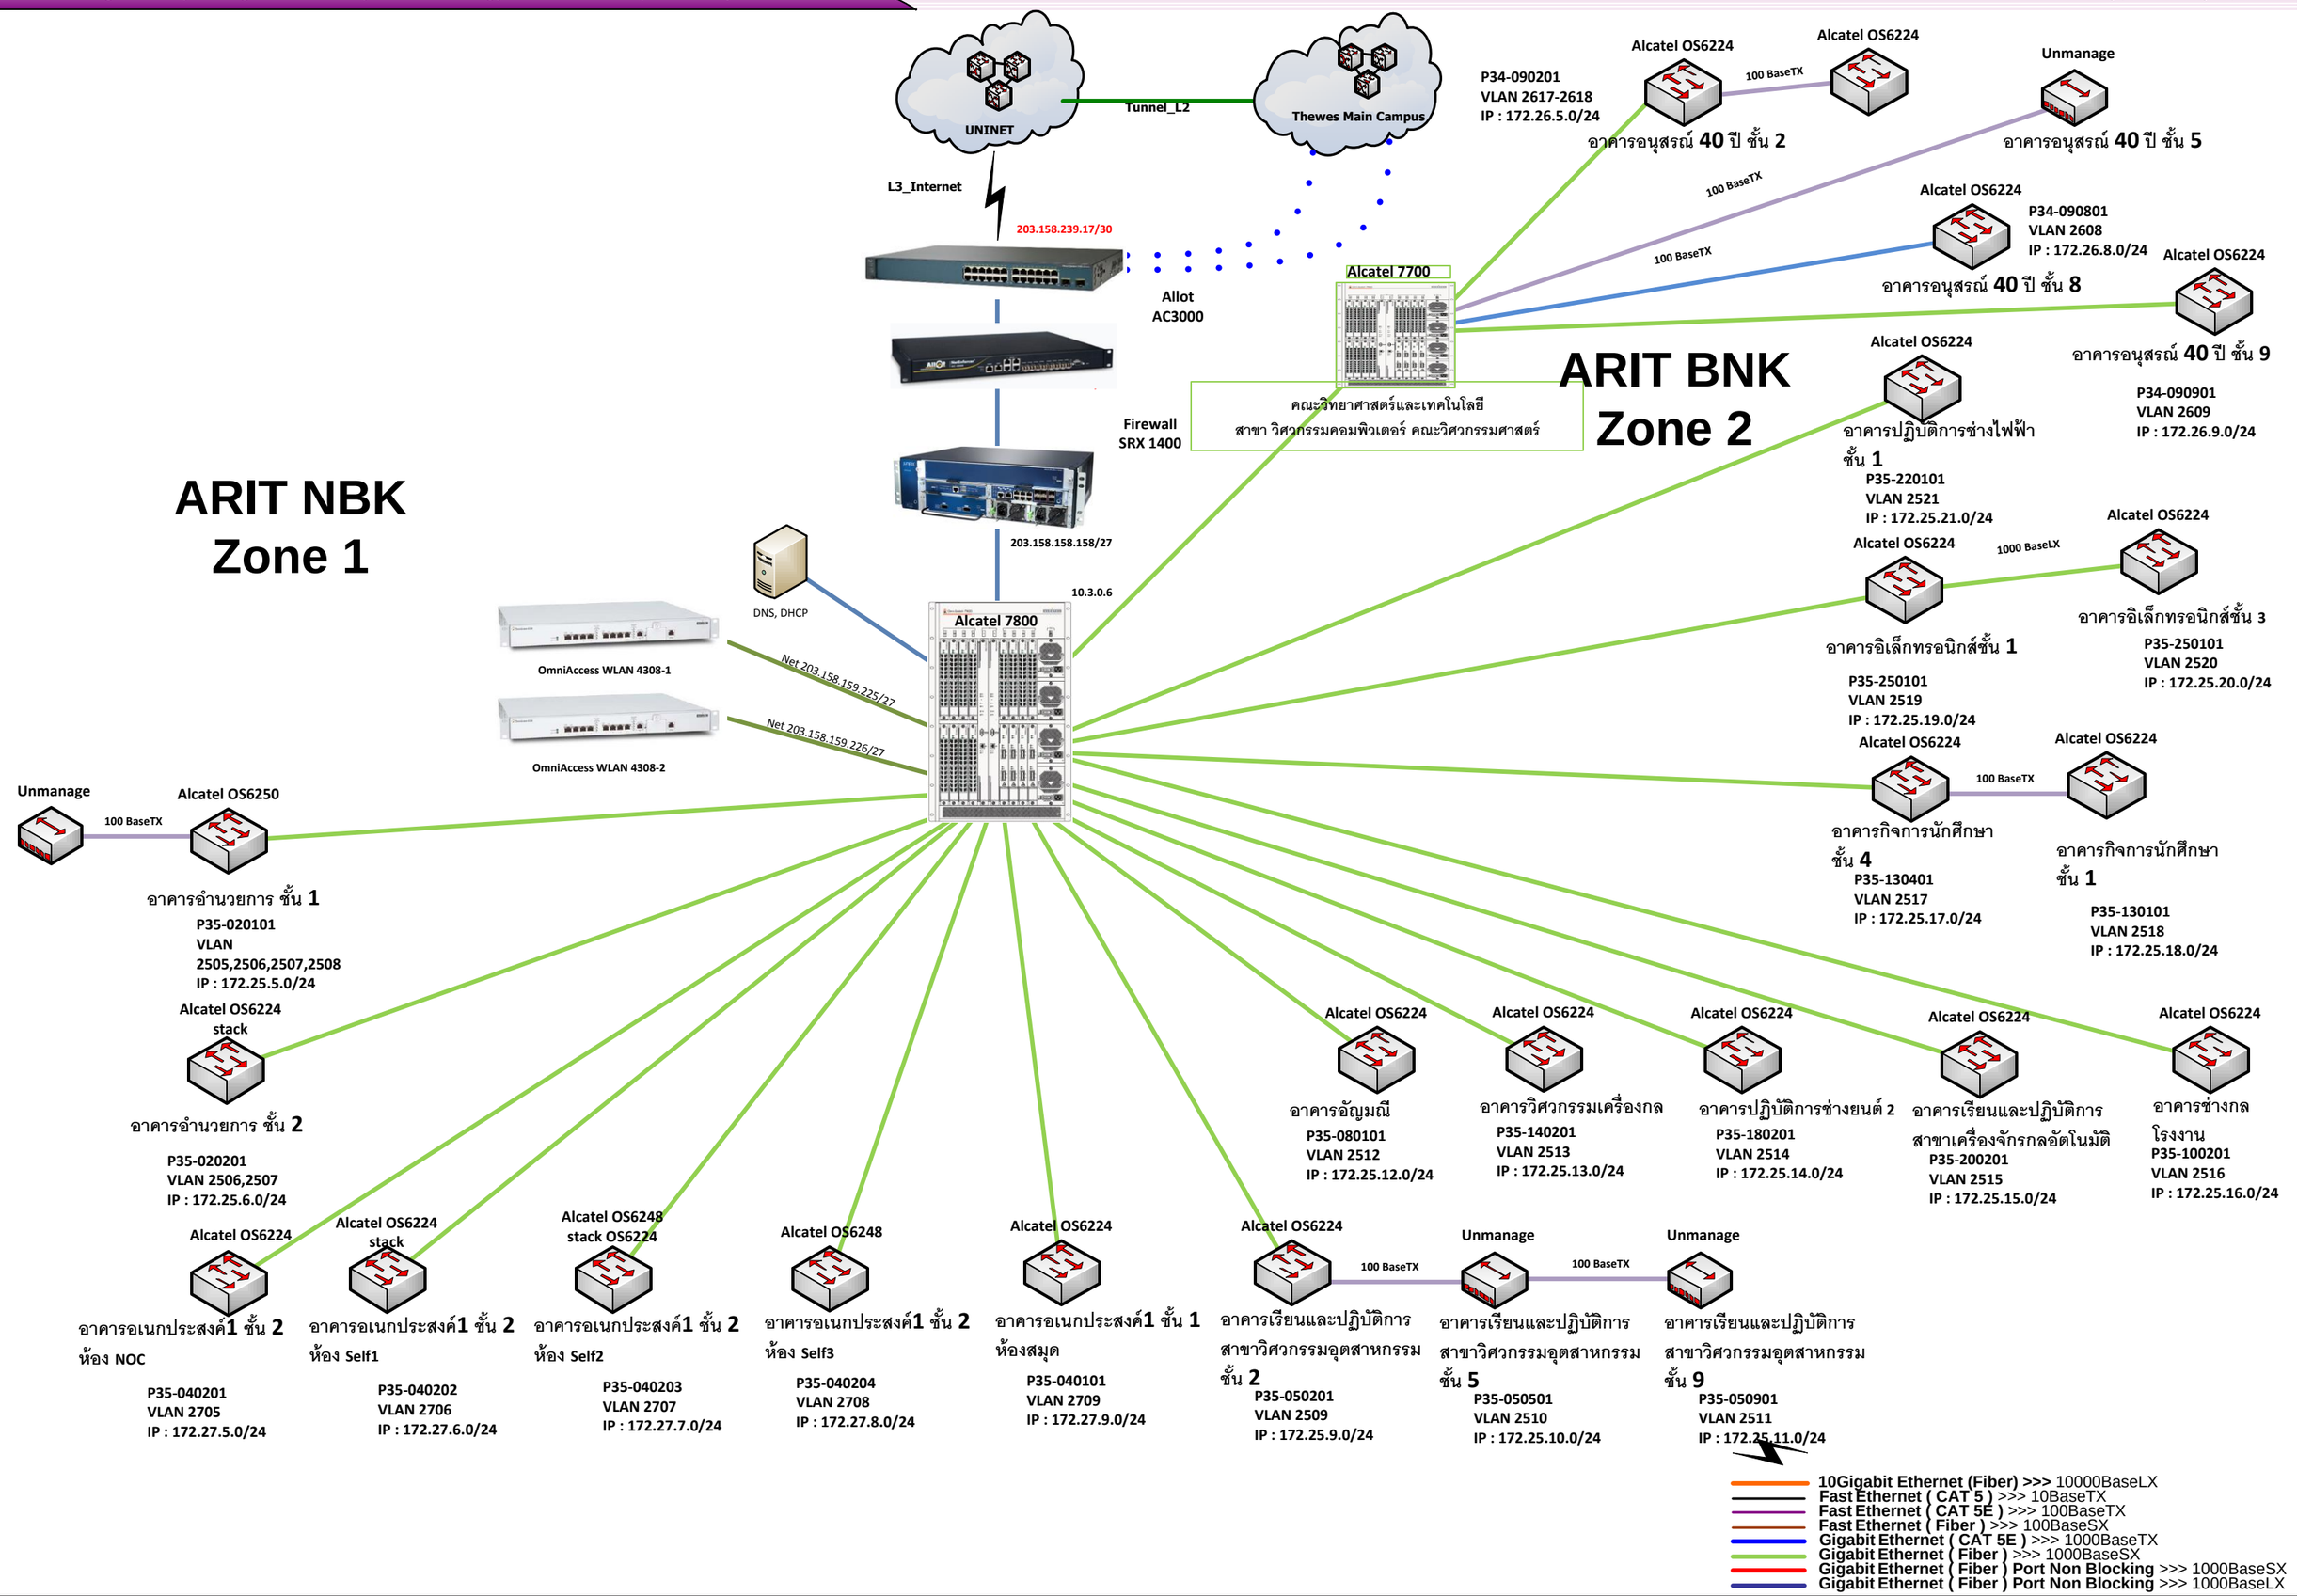
UNINET
Tunnel_L2
Thewes Main Campus
L3_Internet
203.158.239.17/30
Allot
AC3000
Firewall
SRX 1400
203.158.158.158/27
10.3.0.6
Alcatel 7800
Alcatel 7700
คณะวิทยาศาสตร์และเทคโนโลยี
สาขา วิศวกรรมคอมพิวเตอร์ คณะวิศวกรรมศาสตร์
ARIT NBK
Zone 1
ARIT BNK
Zone 2
DNS, DHCP
OmniAccess WLAN 4308-1
OmniAccess WLAN 4308-2
Net 203.158.159.225/27
Net 203.158.159.226/27
P34-090201
VLAN 2617-2618
IP : 172.26.5.0/24
Alcatel OS6224
100 BaseTX
Alcatel OS6224
อาคารอนุสรณ์ 40 ปี ชั้น 2
Unmanage
อาคารอนุสรณ์ 40 ปี ชั้น 5
100 BaseTX
100 BaseTX
Alcatel OS6224
P34-090801
VLAN 2608
IP : 172.26.8.0/24
อาคารอนุสรณ์ 40 ปี ชั้น 8
Alcatel OS6224
อาคารอนุสรณ์ 40 ปี ชั้น 9
P34-090901
VLAN 2609
IP : 172.26.9.0/24
Alcatel OS6224
อาคารปฏิบัติการช่างไฟฟ้า
ชั้น 1
P35-220101
VLAN 2521
IP : 172.25.21.0/24
Alcatel OS6224
1000 BaseLX
Alcatel OS6224
อาคารอิเล็กทรอนิกส์ชั้น 1
P35-250101
VLAN 2519
IP : 172.25.19.0/24
อาคารอิเล็กทรอนิกส์ชั้น 3
P35-250101
VLAN 2520
IP : 172.25.20.0/24
Alcatel OS6224
100 BaseTX
Alcatel OS6224
อาคารกิจการนักศึกษา
ชั้น 4
P35-130401
VLAN 2517
IP : 172.25.17.0/24
อาคารกิจการนักศึกษา
ชั้น 1
P35-130101
VLAN 2518
IP : 172.25.18.0/24
Unmanage
100 BaseTX
Alcatel OS6250
อาคารอำนวยการ ชั้น 1
P35-020101
VLAN
2505,2506,2507,2508
IP : 172.25.5.0/24
Alcatel OS6224
stack
อาคารอำนวยการ ชั้น 2
P35-020201
VLAN 2506,2507
IP : 172.25.6.0/24
Alcatel OS6224
อาคารอัญมณี
P35-080101
VLAN 2512
IP : 172.25.12.0/24
Alcatel OS6224
อาคารวิศวกรรมเครื่องกล
P35-140201
VLAN 2513
IP : 172.25.13.0/24
Alcatel OS6224
อาคารปฏิบัติการช่างยนต์ 2
P35-180201
VLAN 2514
IP : 172.25.14.0/24
Alcatel OS6224
อาคารเรียนและปฏิบัติการ
สาขาเครื่องจักรกลอัตโนมัติ
P35-200201
VLAN 2515
IP : 172.25.15.0/24
Alcatel OS6224
อาคารช่างกล
โรงงาน
P35-100201
VLAN 2516
IP : 172.25.16.0/24
Alcatel OS6224
อาคารอเนกประสงค์1 ชั้น 2
ห้อง NOC
P35-040201
VLAN 2705
IP : 172.27.5.0/24
Alcatel OS6224
stack
อาคารอเนกประสงค์1 ชั้น 2
ห้อง Self1
P35-040202
VLAN 2706
IP : 172.27.6.0/24
Alcatel OS6248
stack OS6224
อาคารอเนกประสงค์1 ชั้น 2
ห้อง Self2
P35-040203
VLAN 2707
IP : 172.27.7.0/24
Alcatel OS6248
อาคารอเนกประสงค์1 ชั้น 2
ห้อง Self3
P35-040204
VLAN 2708
IP : 172.27.8.0/24
Alcatel OS6224
อาคารอเนกประสงค์1 ชั้น 1
ห้องสมุด
P35-040101
VLAN 2709
IP : 172.27.9.0/24
Alcatel OS6224
อาคารเรียนและปฏิบัติการ
สาขาวิศวกรรมอุตสาหกรรม
ชั้น 2
P35-050201
VLAN 2509
IP : 172.25.9.0/24
100 BaseTX
Unmanage
อาคารเรียนและปฏิบัติการ
สาขาวิศวกรรมอุตสาหกรรม
ชั้น 5
P35-050501
VLAN 2510
IP : 172.25.10.0/24
100 BaseTX
Unmanage
อาคารเรียนและปฏิบัติการ
สาขาวิศวกรรมอุตสาหกรรม
ชั้น 9
P35-050901
VLAN 2511
IP : 172.25.11.0/24
10Gigabit Ethernet (Fiber) >>> 10000BaseLX
Fast Ethernet (CAT 5) >>> 10BaseTX
Fast Ethernet (CAT 5E) >>> 100BaseTX
Fast Ethernet (Fiber) >>> 100BaseSX
Gigabit Ethernet (CAT 5E) >>> 1000BaseTX
Gigabit Ethernet (Fiber) >>> 1000BaseSX
Gigabit Ethernet (Fiber) Port Non Blocking >>> 1000BaseSX
Gigabit Ethernet (Fiber) Port Non Blocking >>> 1000BaseLX