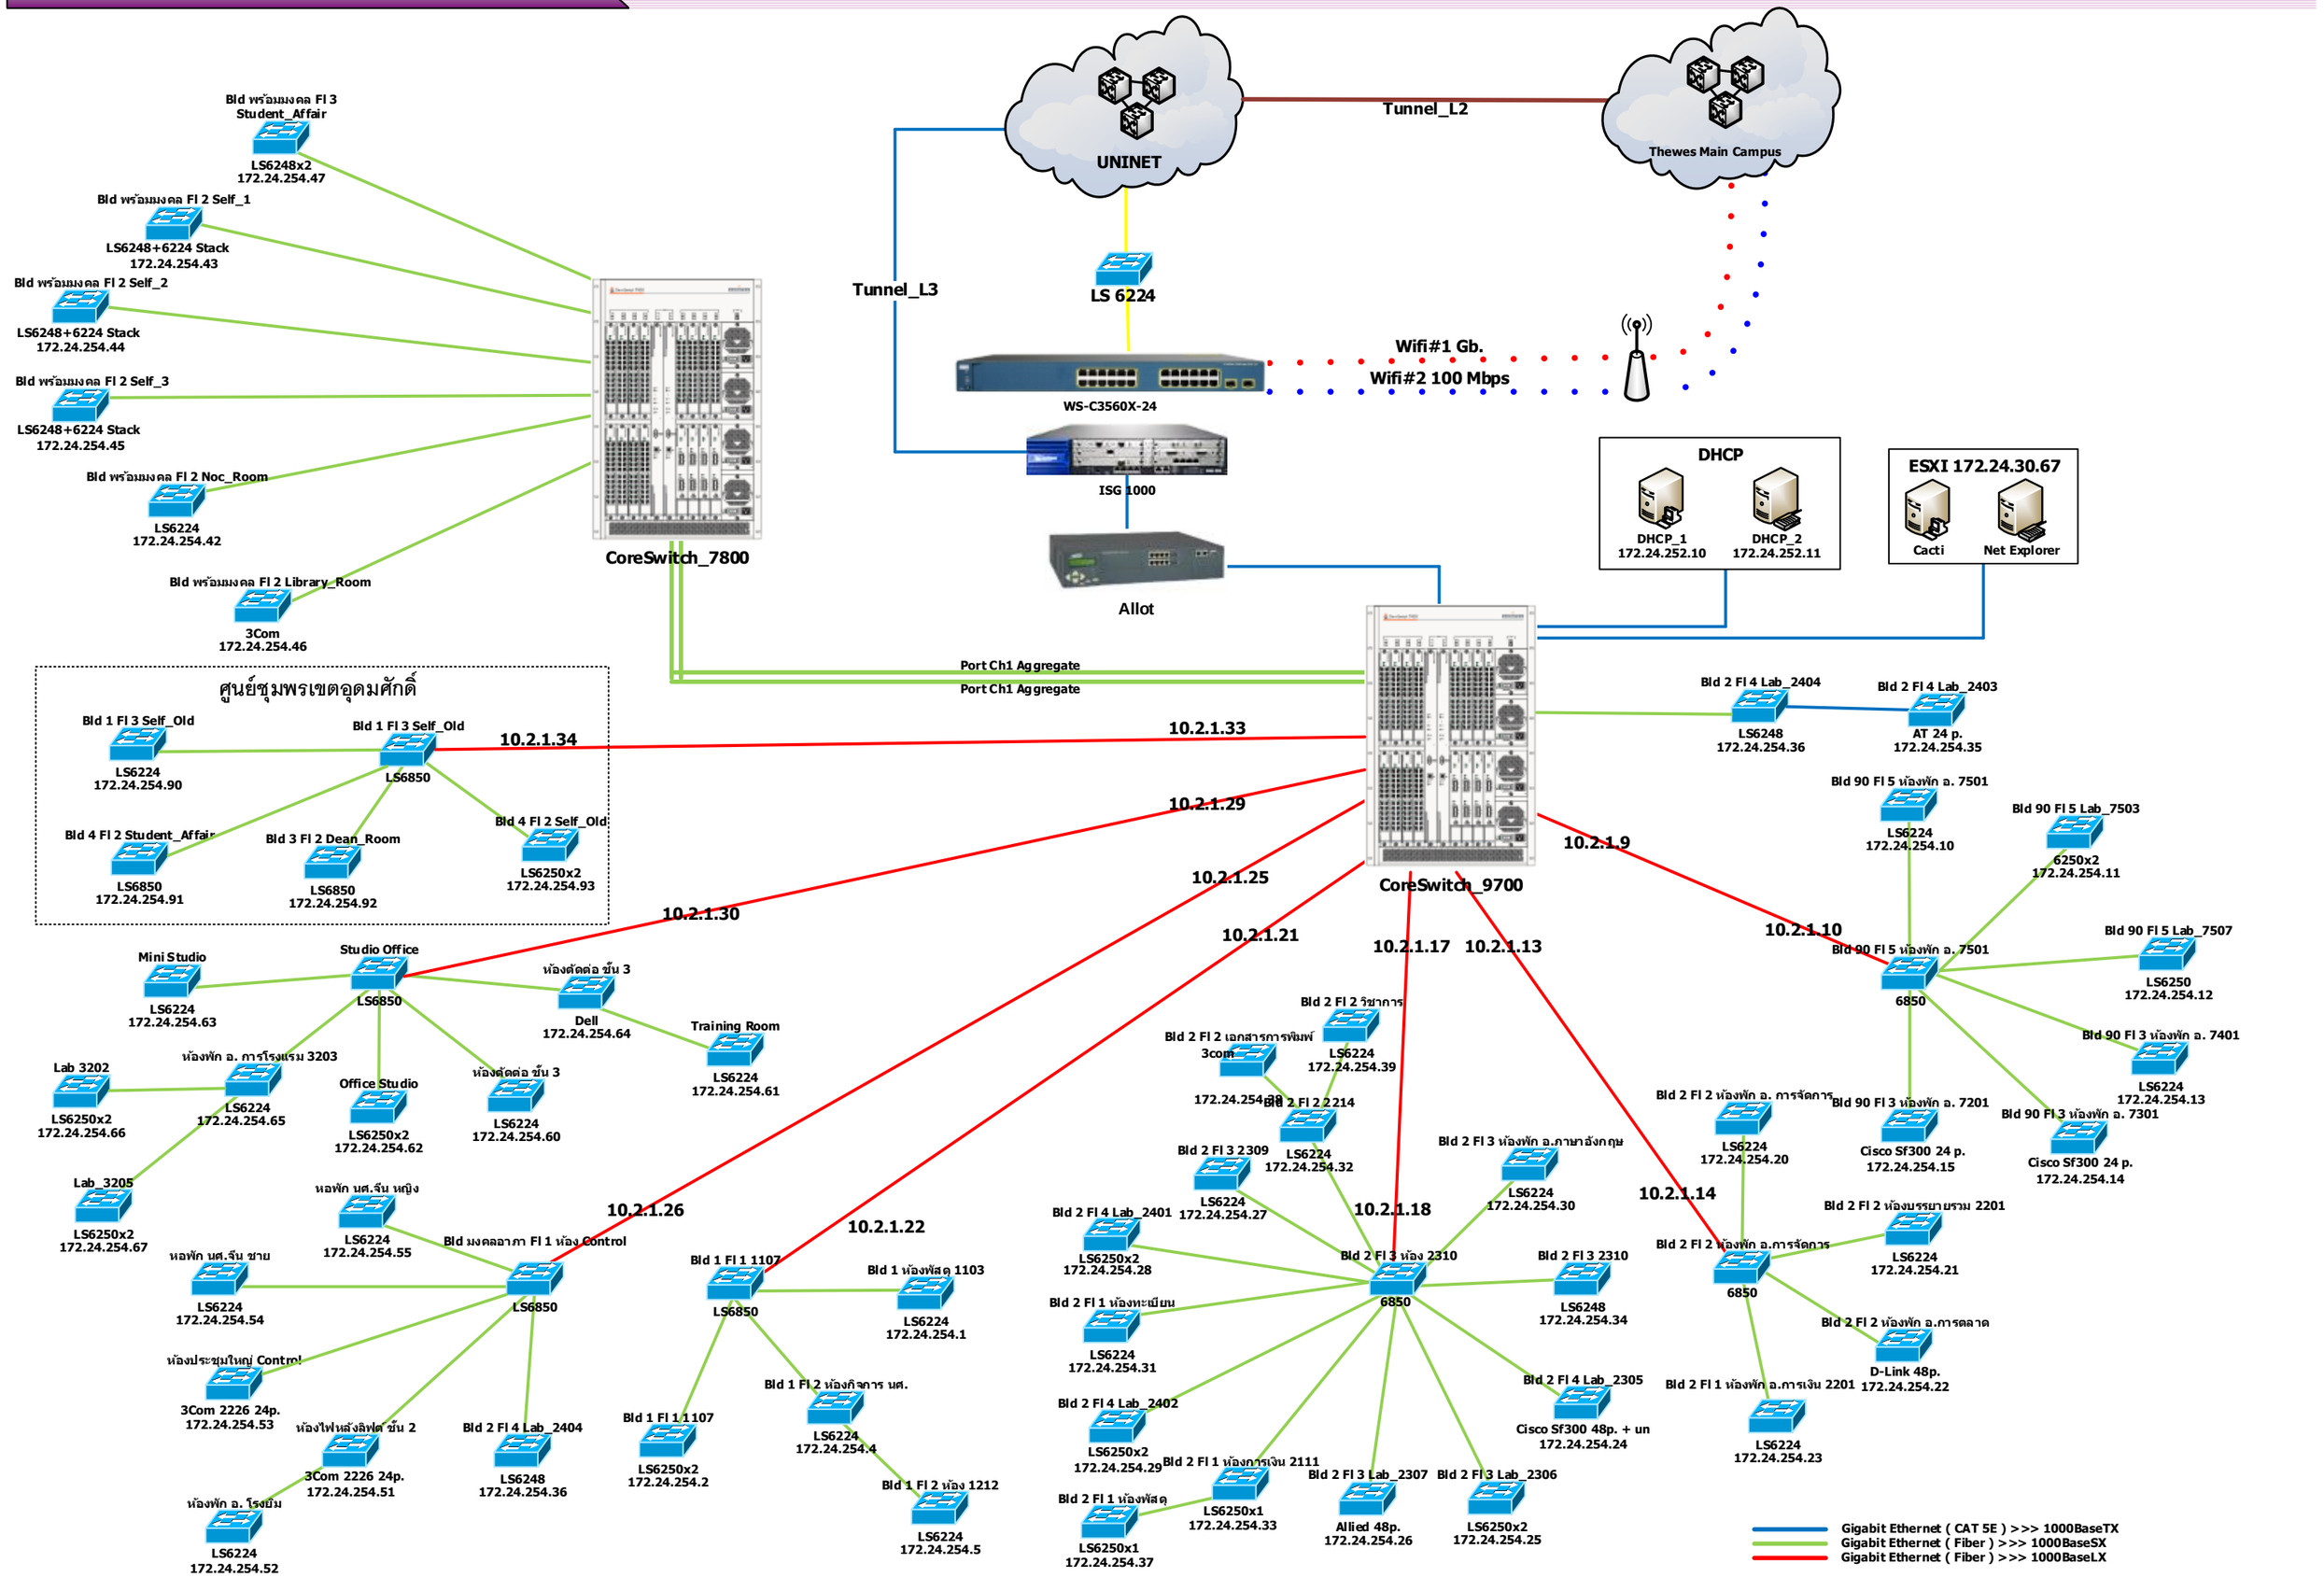
UNINET
Tunnel_L2
Thewes Main Campus
Tunnel_L3
LS 6224
WS-C3560X-24
Wifi#1 Gb.
Wifi#2 100 Mbps
ISG 1000
Allot
CoreSwitch_7800
CoreSwitch_9700
Bld พรอมมงคล Fl 3 Student_Affair
LS6248x2 172.24.254.47
Bld พรอมมงคล Fl 2 Self_1
LS6248+6224 Stack 172.24.254.43
Bld พรอมมงคล Fl 2 Self_2
LS6248+6224 Stack 172.24.254.44
Bld พรอมมงคล Fl 2 Self_3
LS6248+6224 Stack 172.24.254.45
Bld พรอมมงคล Fl 2 Noc_Room
LS6224 172.24.254.42
Bld พรอมมงคล Fl 2 Library_Room
3Com 172.24.254.46
DHCP
DHCP_1 172.24.252.10
DHCP_2 172.24.252.11
ESXI 172.24.30.67
Cacti
Net Explorer
Port Ch1 Aggregate
Port Ch1 Aggregate
ศูนย์ชุมพรเขตอุดมศักดิ์
Bld 1 Fl 3 Self_Old
LS6224 172.24.254.90
Bld 1 Fl 3 Self_Old
LS6850
Bld 4 Fl 2 Student_Affair
LS6850 172.24.254.91
Bld 3 Fl 2 Dean_Room
LS6850 172.24.254.92
Bld 4 Fl 2 Self_Old
LS6250x2 172.24.254.93
10.2.1.34
10.2.1.33
10.2.1.29
10.2.1.25
10.2.1.21
10.2.1.17
10.2.1.13
10.2.1.9
10.2.1.10
10.2.1.30
10.2.1.26
10.2.1.22
10.2.1.18
10.2.1.14
Bld 2 Fl 4 Lab_2404
LS6248 172.24.254.36
Bld 2 Fl 4 Lab_2403
AT 24 p. 172.24.254.35
Bld 90 Fl 5 ห้องพัก อ. 7501
LS6224 172.24.254.10
Bld 90 Fl 5 Lab_7503
6250x2 172.24.254.11
Bld 90 Fl 5 ห้องพัก อ. 7501
6850
Bld 90 Fl 5 Lab_7507
LS6250 172.24.254.12
Bld 90 Fl 3 ห้องพัก อ. 7401
LS6224 172.24.254.13
Bld 90 Fl 3 ห้องพัก อ. 7201
Cisco Sf300 24 p. 172.24.254.15
Bld 90 Fl 3 ห้องพัก อ. 7301
Cisco Sf300 24 p. 172.24.254.14
Mini Studio
LS6224 172.24.254.63
Studio Office
LS6850
ห้องตัดต่อ ชั้น 3
Dell 172.24.254.64
Training Room
LS6224 172.24.254.61
Lab 3202
LS6250x2 172.24.254.66
ห้องพัก อ. การโรงแรม 3203
LS6224 172.24.254.65
Office Studio
LS6250x2 172.24.254.62
ห้องตัดต่อ ชั้น 3
LS6224 172.24.254.60
Lab_3205
LS6250x2 172.24.254.67
หอพัก นศ.จีน หญิง
LS6224 172.24.254.55
หอพัก นศ.จีน ชาย
LS6224 172.24.254.54
Bld มงคลอาภา Fl 1 ห้อง Control
LS6850
ห้องประชุมใหญ่ Control
3Com 2226 24p. 172.24.254.53
ห้องไฟฟ้าลิฟต์ ชั้น 2
3Com 2226 24p. 172.24.254.51
ห้องพัก อ. โรงยิม
LS6224 172.24.254.52
Bld 2 Fl 4 Lab_2404
LS6248 172.24.254.36
Bld 1 Fl 1 1107
LS6850
Bld 1 Fl 1 1107
LS6250x2 172.24.254.2
Bld 1 ห้องพัสดุ 1103
LS6224 172.24.254.1
Bld 1 Fl 2 ห้องกิจการ นศ.
LS6224 172.24.254.4
Bld 1 Fl 2 ห้อง 1212
LS6224 172.24.254.5
Bld 2 Fl 2 วิชาการ
LS6224 172.24.254.39
Bld 2 Fl 2 เอกสารการพิมพ์
3com 172.24.254.38
Bld 2 Fl 2 2214
LS6224 172.24.254.32
Bld 2 Fl 3 2309
LS6224 172.24.254.27
Bld 2 Fl 3 ห้อง ภาษาอังกฤษ
LS6224 172.24.254.30
Bld 2 Fl 4 Lab_2401
LS6250x2 172.24.254.28
Bld 2 Fl 3 ห้อง 2310
6850
Bld 2 Fl 3 2310
LS6248 172.24.254.34
Bld 2 Fl 1 ห้องทะเบียน
LS6224 172.24.254.31
Bld 2 Fl 4 Lab_2402
LS6250x2 172.24.254.29
Bld 2 Fl 4 Lab_2305
Cisco Sf300 48p. + un 172.24.254.24
Bld 2 Fl 1 ห้องการเงิน 2111
LS6250x1 172.24.254.33
Bld 2 Fl 1 ห้องพัสดุ
LS6250x1 172.24.254.37
Bld 2 Fl 3 Lab_2307
Allied 48p. 172.24.254.26
Bld 2 Fl 3 Lab_2306
LS6250x2 172.24.254.25
Bld 2 Fl 2 ห้องพัก อ. การจัดการ
LS6224 172.24.254.20
Bld 2 Fl 2 ห้องบรรยายรวม 2201
LS6224 172.24.254.21
Bld 2 Fl 2 ห้องพัก อ.การจัดการ
6850
Bld 2 Fl 2 ห้องพัก อ.การตลาด
D-Link 48p. 172.24.254.22
Bld 2 Fl 1 ห้องพัก อ.การเงิน 2201
LS6224 172.24.254.23
Gigabit Ethernet (CAT 5E) >>> 1000BaseTX
Gigabit Ethernet (Fiber) >>> 1000BaseSX
Gigabit Ethernet (Fiber) >>> 1000BaseLX